

Szczecinek, 14.02.2022 r.

BO.0003.2.2022

Pan
Arkadiusz Górka
Radny Rady Powiatu
w Szczecinku

W nawiązaniu do Pana wniosku z dnia 10.02.2022 r. w sprawie stanu technicznego i naprawy dróg powiatowych tj.:

- Jeleń – Jelonek Gmina Borne Sulinowo
- Silnowo Dolne – Dąbrowica Gmina Borne Sulinowo

w załączeniu przedkładam notatkę służbową sporządzoną na tą okoliczność przez Dyrektora PZD p. Romana Romaniuka.

Jednocześnie informuję, że obecnie trwają prace związane z uzupełnieniem wybitych i uszkodzonych nawierzchni asfaltowych na drogach powiatowych we wszystkich obwodach. Powiatowy Zarząd Dróg dokonał zakupu 20 ton masy asfaltowej „na zimno”. Ma również zamówione dodatkowe 10 ton. Na wszystkich drogach powiatowych, tych które nie były przebudowywane lub remontowane stwierdzono ogromną ilość ubytków – dziur, które powstały w ostatnim czasie. Najgorszą porą dla wyeksploatowanych dróg jest tzw. „przelamane 0” – wtedy kiedy jest mała temperatura ujemna i opady deszczu. Nawierzchnie są po prostu „rozsadzane”. Według oświadczenia Dyrektora PZD na terenie Gminy Borne Sulinowo prace naprawcze tych największych uszkodzeń powinny być zakończone do 16.02.2022 r.

Co do zapytania w sprawie przebudowy skrzyżowania w miejscowości Kiełpino z drogą powiatową w kierunku do drogi wojewódzkiej nr 172 informuję, że w budżecie 2022 roku nie ma tego zadania do realizacji. Powiat posiada przygotowaną dokumentację techniczną co do rozwiązania tego wjazdu prostopadle do drogi powiatowej tak, aby poprawić bezpieczeństwo włączania się z drogi przyporządkowanej. Koszt realizacji tego przedsięwzięcia według cen z lipca 2021 to 256.437,62. Zapewne, ze względu na rosnące ceny zadań drogowych dzisiejsza wartość tego zadania byłaby o wiele większa. Mając na uwadze potrzebę posiadania informacji co do potencjalnych kosztów tego zadania zlecę przeszacowanie kosztorysu. Biorąc pod uwagę wiele potrzeb związanych z remontem i przebudową dróg powiatowych nie uważam, że jest to zadanie pierwszej potrzeby.

W załączeniu przedmiar robót oraz plan przebudowy w/w skrzyżowania.

STAROSTA
Krzysztof Lis

Szczecinek, 11.02.2022 r.

PZD.8-5400.6.2022

Starosta Szczecinecki
ul. Wacławowa IV 16
78-400 Szczecinek

NOTATKA SŁUŻBOWA

Powiatowy Zarząd Dróg w Szczecinku, w nawiązaniu do pisma Radnego Rady Powiatu, Pana Arkadiusza Górki, w sprawie stanu nawierzchni dróg powiatowych nr 1285Z Jeleń – Jelonek, 1289Z Piława – Dąbrowica oraz analizy zasadności przebudowy skrzyżowania drogi powiatowej nr 1282Z z drogą gminną prowadząco do miejscowości Kiełpino, Powiatowy Zarząd Dróg w Szczecinku informuje, że:

1. W zakresie drogi powiatowej nr 1285Z - na całym odcinku o nawierzchni bitumicznej występują spękania podłużne, poprzeczne oraz siatkowe, wyboje oraz koleiny. Zawyżone pobocza uniemożliwiają spływ wód opadowych, które tworząc zastoiska prowadzą do dalszej degradacji nawierzchni. Na odcinku od km 0+400 do km 0+500 występują przełomy w profilu podłużnym co wskazuje na uszkodzenia dolnych warstw konstrukcyjnych nawierzchni. Zaleca się ścięcie poboczy oraz wykonanie rowów odwadniających w celu odprowadzenia wód opadowych z nawierzchni aby zapobiec jej dalszej degradacji a także wykonanie pomiarów profilu podłużnego i poprzecznego.
2. W zakresie drogi powiatowej nr 1289Z - stan techniczny nawierzchni jezdni w większości oceniony jest jako zadowalający, który wymaga remontów częściowych ujętych w planie bieżącego utrzymania dróg. Jedynie na odcinku od km 0+950 do 1+330 oraz w obrębie miejscowości Dąbrowica występują spękania siatkowe o charakterze odbitym oraz nieznaczne odkształcenia niwelety spowodowane prawdopodobnie brakiem nośności dolnych warstw konstrukcyjnych drogi. Domniemaną przyczyną występowania tych uszkodzeń jest zastosowanie jako podbudowy istniejącej nawierzchni brukowej.
3. W zakresie przebudowy skrzyżowania drogi powiatowej nr 1282Z z drogą gminną prowadzącą do miejscowości Kiełpino – Powiatowy Zarząd Dróg w Szczecinku dysponuje dokumentacją techniczną na przebudowę przedmiotowego skrzyżowania. Na realizację nie uzyskano jednak pozwolenia na budowę.


Dyrektor Powiatowego Zarządu Dróg
w Szczecinku
mgr Roman Romaniuk

Wartość kosztorysowa	208 485,87
Podatek VAT 23,00%	47 951,75
Cena kosztorysowa	256 437,62
Słownie: dwieście pięćdziesiąt sześć tysięcy czterysta trzydzieści siedem i 62/100 zł	

Przedmiar

Obiekt	Przebudowa skrzyżowania drogi powiatowej nr 1282Z z drogą gminną do miejscowości Kiełpino
Lokalizacja	Droga powiatowa nr 1282Z
Inwestor	Powiatowy Zarząd Dróg w Szczecinku ul. Wacławowa IV 16 78-400 Szczecinek
Poziom cen	Sekocenbud II kw. 2021
Stawka robocizny	21,79 zł/r-g
Koszty zakupu	15,00%
Koszty pośrednie	65% (R+S)
Zysk	15% R+S+Kp(R+S)

Sporządził Wiesław Kot

22-07-2021

mgr inż. Wiesław Kot
Dor. bud. nr. AN/N/7210/793/88
§ 5 ust. 1 § 2 ust. 1 § 13 ust. 1 pkt. 3 lit. b
U W Koszalin

Borne Sulinowo, dnia 10 sierpnia 2021r.

RI.7230.66.2021.IM

U Z G O D N I E N I E

Po rozpatrzeniu wniosku złożonego przez:

Powiatowy Zarząd Dróg z siedzibą przy ul. Wacisława IV 16, 78-400 Szczecinek;

1. **Uzgadniam pozytywnie projekt budowlany pn. „Przebudowa skrzyżowania drogi powiatowej nr 1282Z z drogą gminną do miejscowości Kiełpino”, w zakresie drogi gminnej oznaczonej w ewidencji gruntów i budynków jako dz. nr 253 obręb Kiełpino, gm. Borne Sulinowo, przy zachowaniu następujących warunków:**
 - 1) przebudowę wykonać zgodnie z przedłożonym projektem zagospodarowania, stanowiącym załącznik nr 1 do niniejszego uzgodnienia,
 - 2) roboty należy prowadzić zgodnie ze sztuką budowlaną na podstawie projektu budowlanego,
2. Niniejsze uzgodnienie odnosi skutki prawne pod warunkiem dopełnienia formalności w myśl ustawy Prawo budowlane (Dz. U. z 2020r. poz. 1333 z późn. zm.).
3. **Jednocześnie oświadczam, że wyrażam zgodę na dysponowanie nieruchomością na cele budowlane zgodnie z przepisami ustawy prawo budowlane z dnia 7 lipca 1994r. w zakresie przebudowy drogi gminnej oznaczonej jako dz. nr 253 obręb Kiełpino, gm. Borne Sulinowo.**
4. Przed rozpoczęciem robót budowlanych w pasie drogowym ww. drogi należy powiadomić zarządcę drogi tj. Gminę Borne Sulinowo.

Zap. BURMISTRZA

mgr inż. Bogdan Korpai
Z-ca Burmistrza


Załącznik:

- 1) Projekt zagospodarowania terenu.



Kiełpino

atowa nr 1282Z

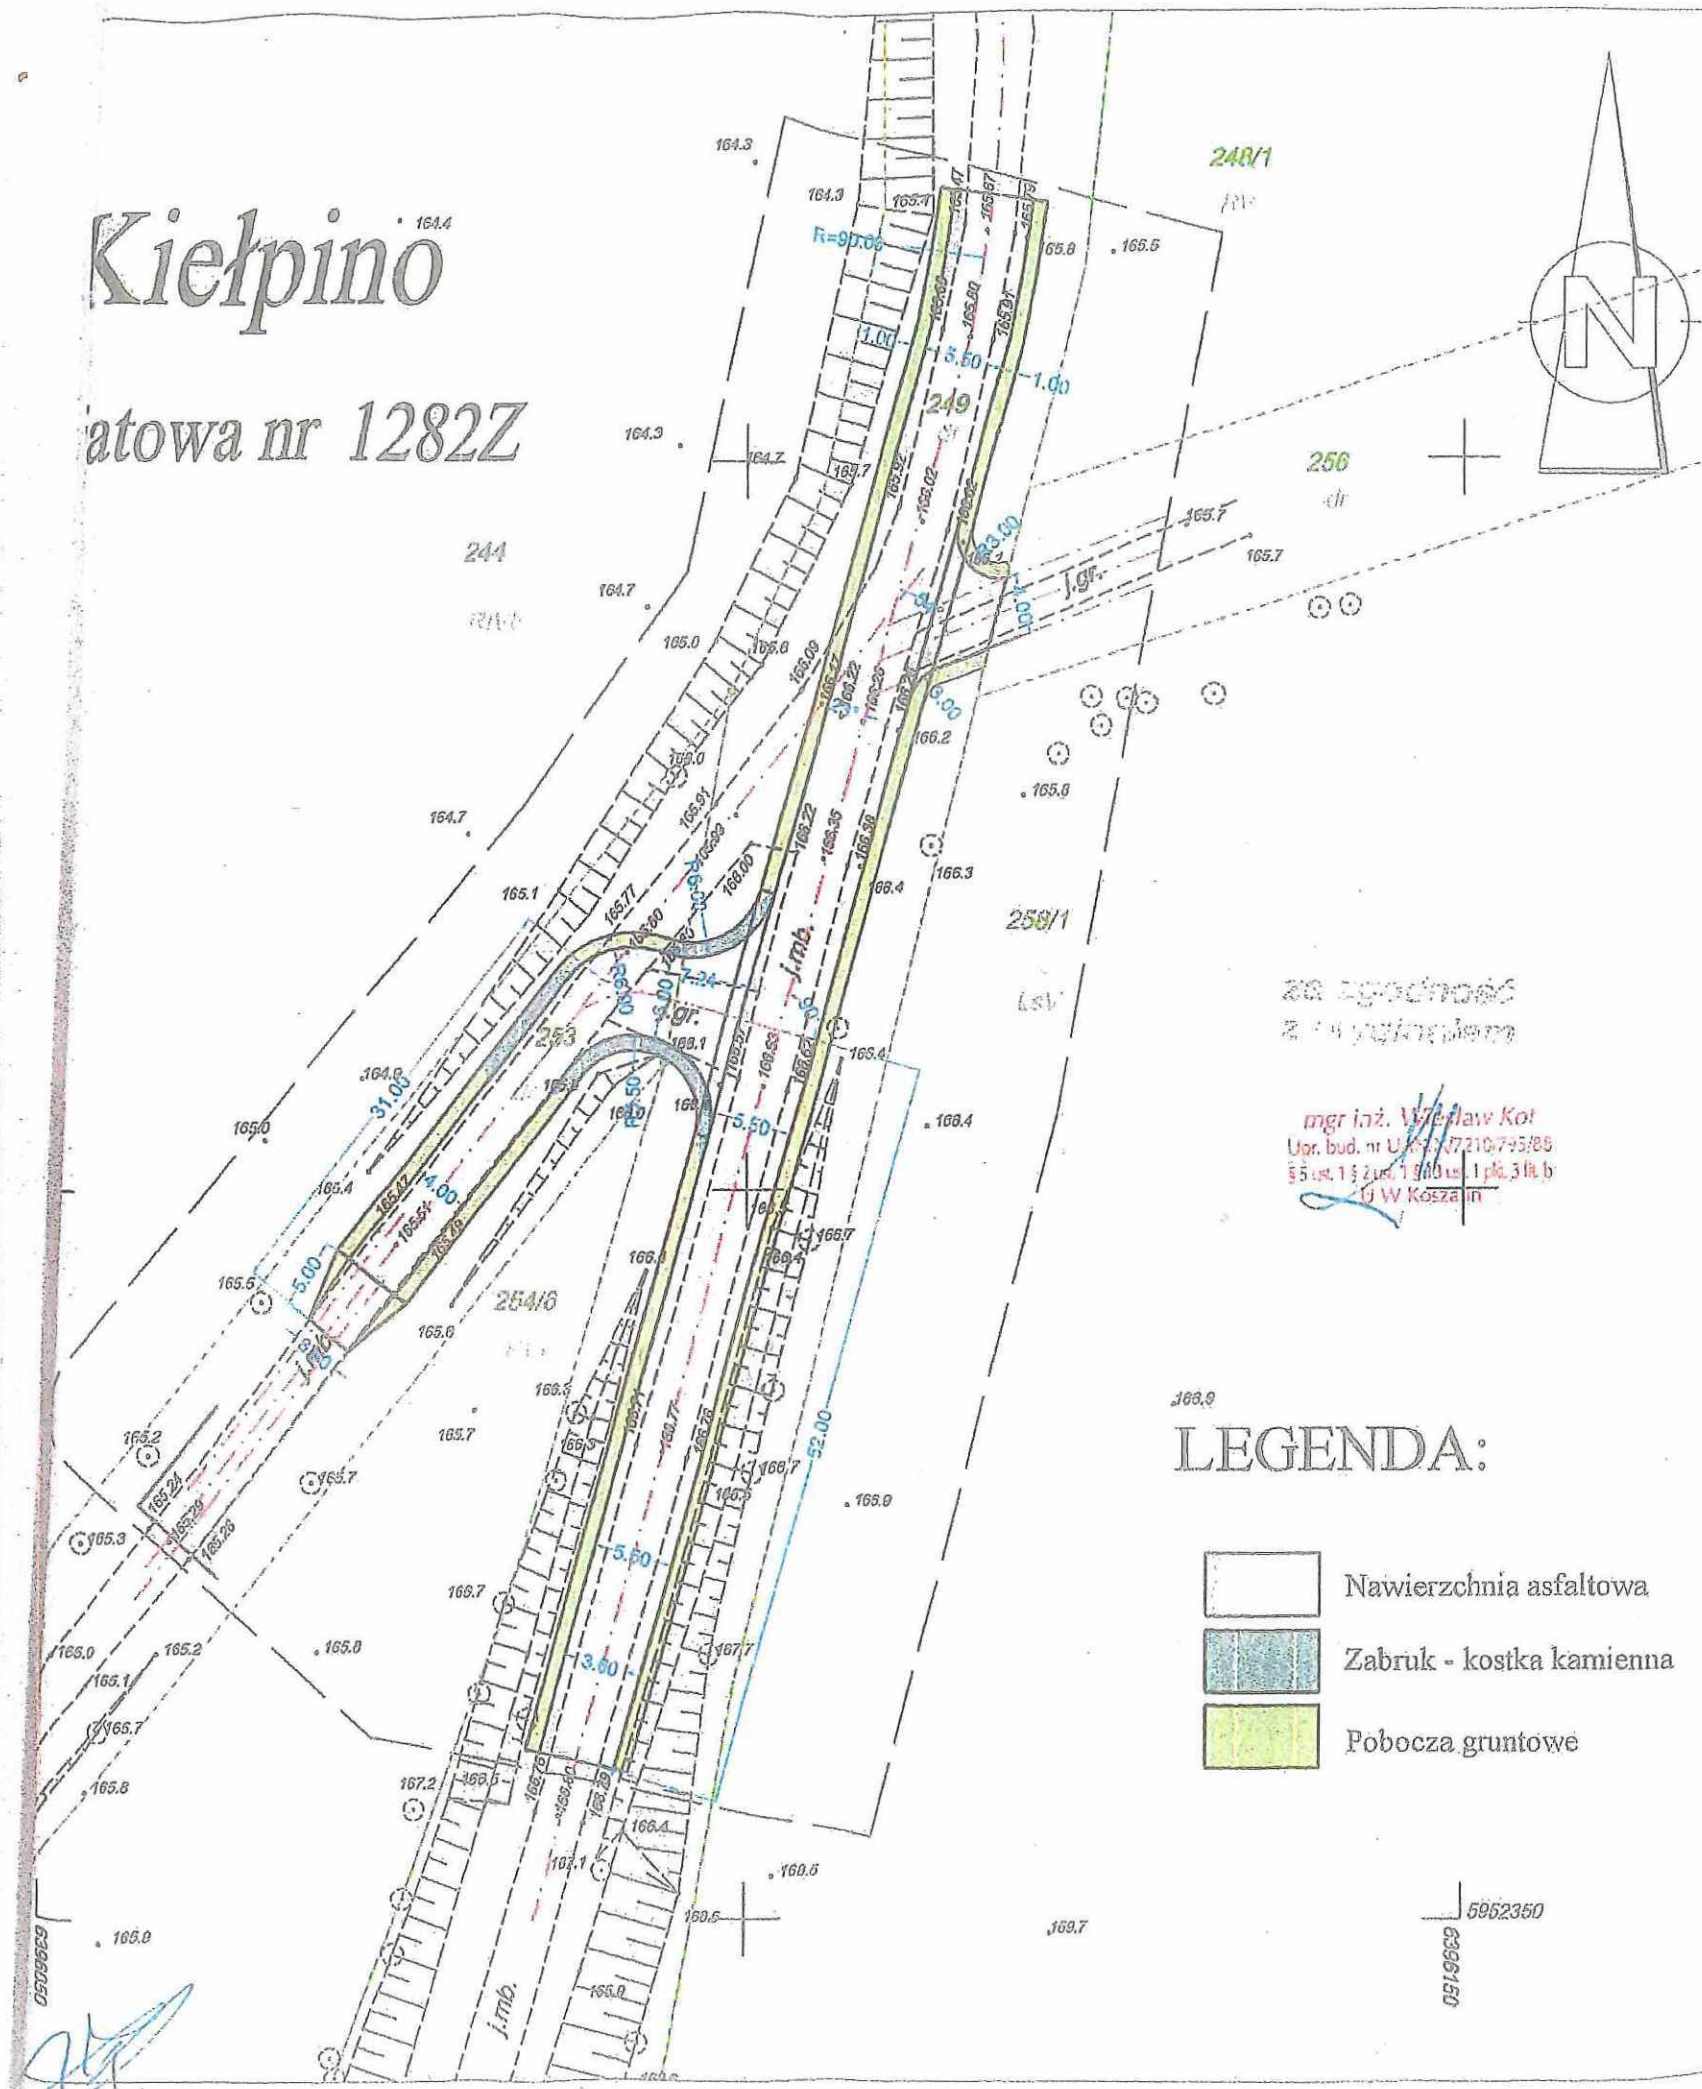

za zgodność
z projektem

mgr inż. Wiesław Kot
Upr. bud. nr UAN/N/7210/795/88
55 ul. 1 i 2 ul. 1 i 2 ul. 1 i 2 ul. 1 i 2
U W Koszalin


LEGENDA:

- Nawierzchnia asfaltowa
- Zbruk - kostka kamienna
- Pobocza gruntowe

Załącznik Nr 1 do decyzji
/uzgodnienia/
Nr 21.74.30.66.2021.III
z dnia 10.08.2021r.

mgr inż. Bogdan Korpul
Z-ca Burmistrza

PROJEKT ZAGOSPODAROWANIA TERENU

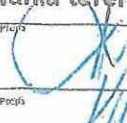 Przedsiębiorstwo Handlowo Usługowe i Consultingowe PROJEKT mgr inż. Wiesław Kot ul. Otulickiego 10; 78-520 Złocieniec		Powiatowy Zarząd Dróg w Szczecinku ul. Wacława IV 16 78-400 Szczecinek	
Nazwa projektu Przebudowa skrzyżowania drogi powiatowej nr 1282Z z drogą gminną do miejscowości Kieplino		Skala	
Tytuł rysunku Projekt zagospodarowania terenu		Przebieg 	
Opracował mgr inż. Zbigniew Kot upr. bud. UAN/N/7210/401/86		Skala 1:500	
Projektant mgr inż. Wiesław Kot upr. bud. UAN/N/7210/795/88		Planus opracował 1	